

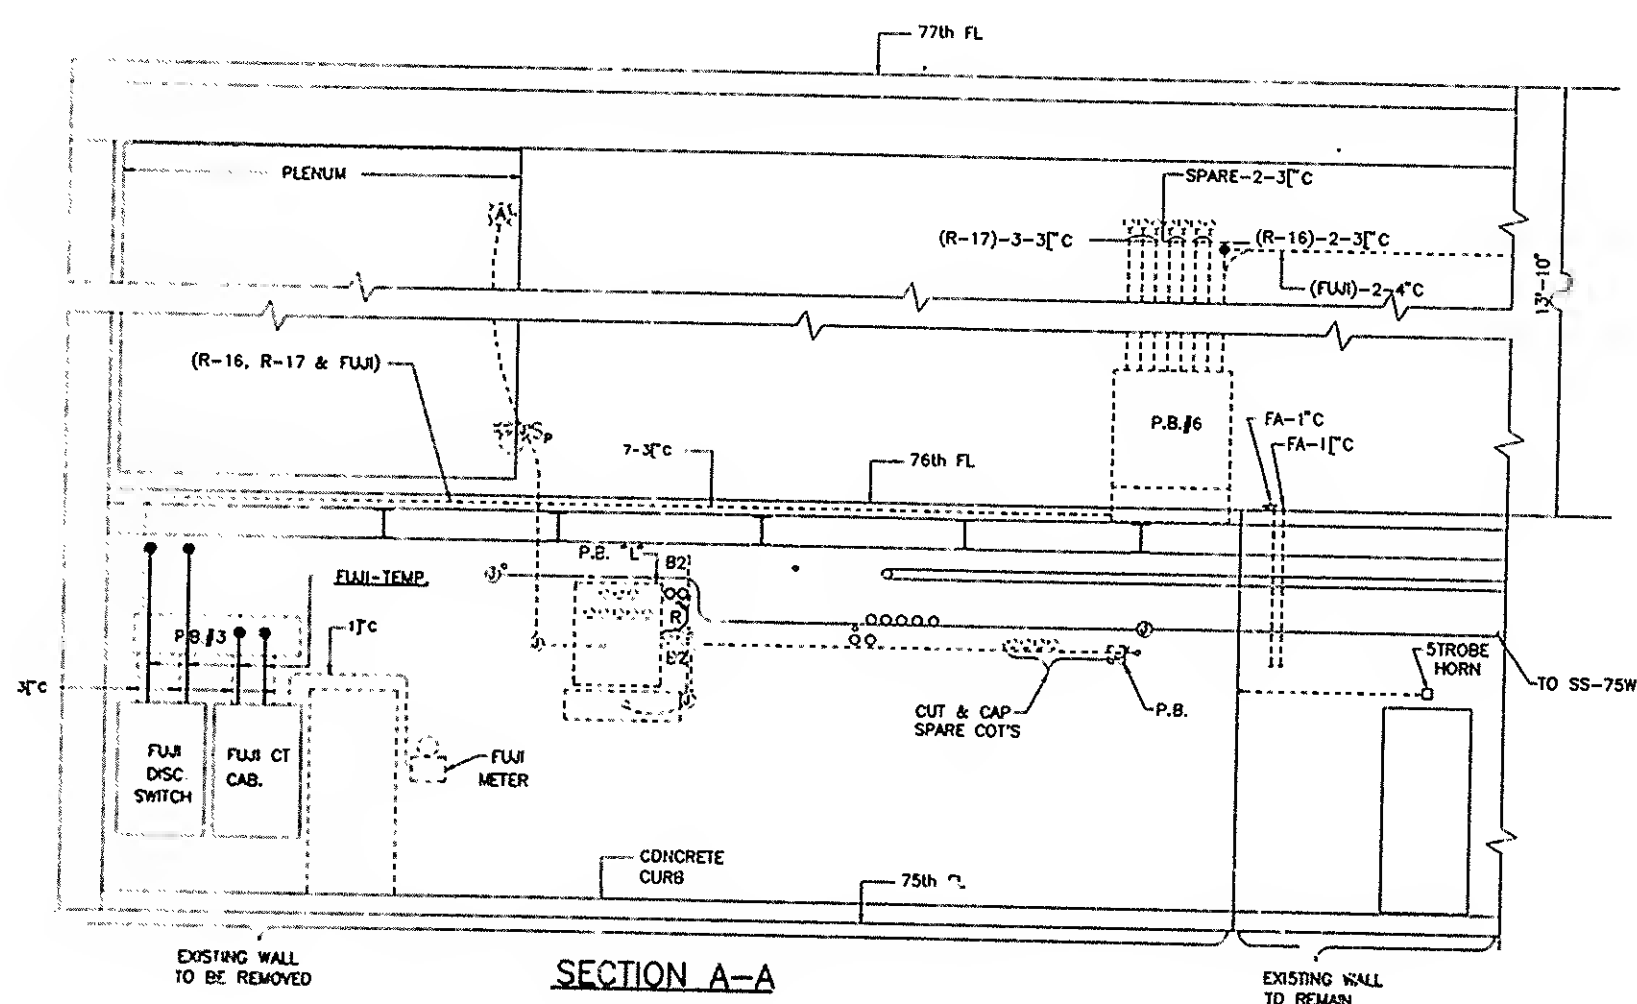


PLAN-76th FL.-SS-75E

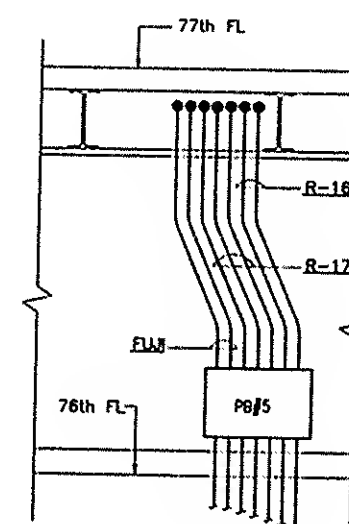

SECTION A-A

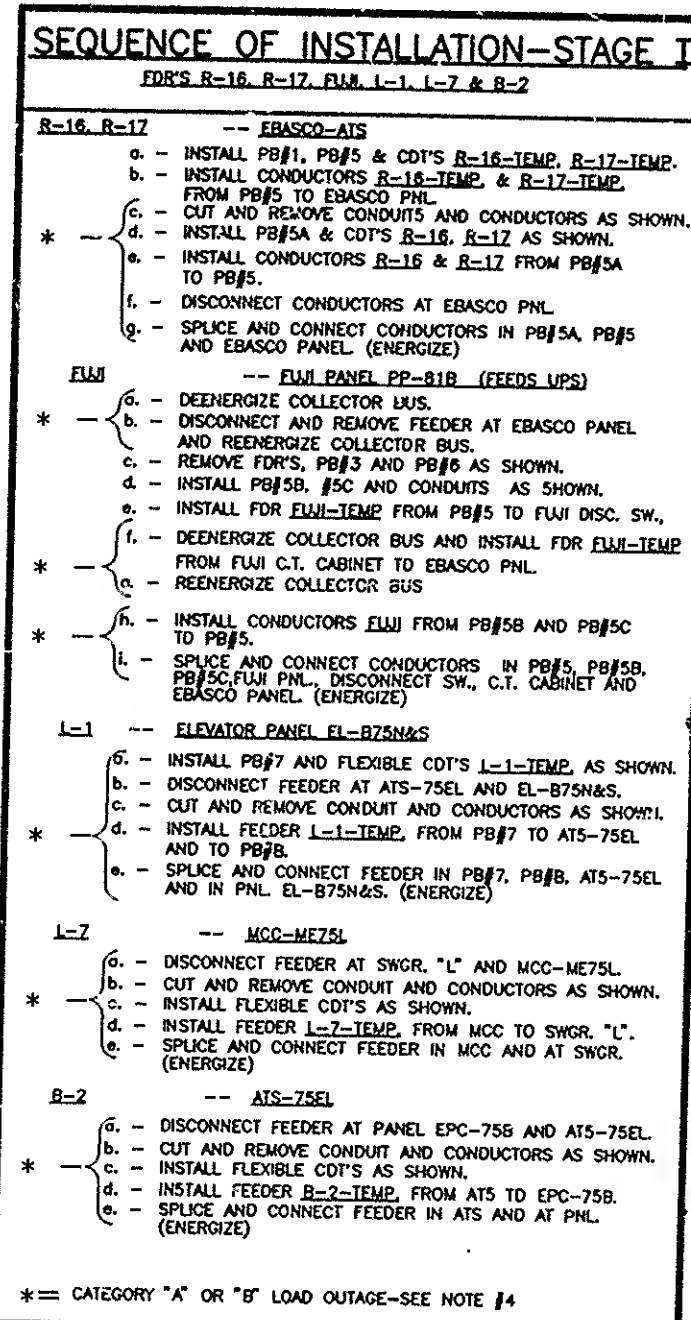

SECTION B-B



0 2 4 8 8

SCALE IN FEET

(R-17) \_\_\_\_\_  
(FUJI) \_\_\_\_\_  
(R-16) \_\_\_\_\_  
FUJI DISC. -  
SW. BOOA

TO FLU  
AT 81st  
(FE

(SEE TH